

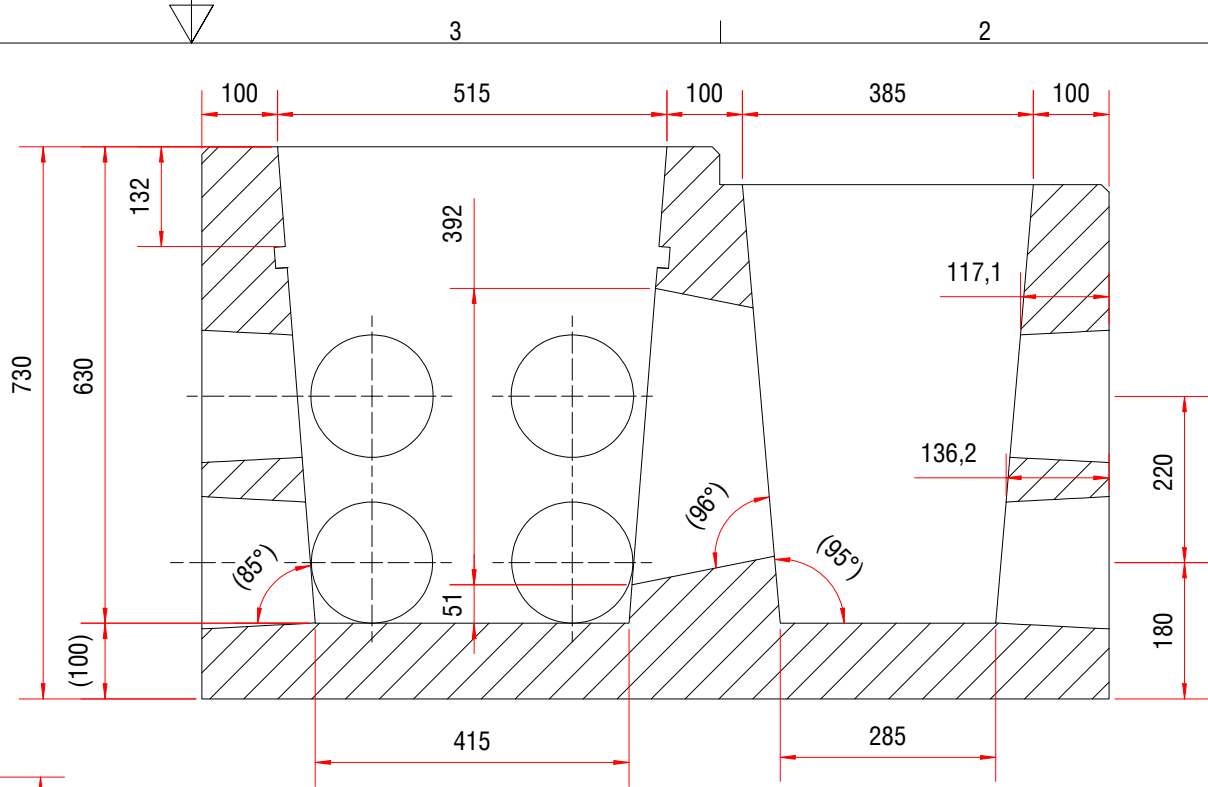


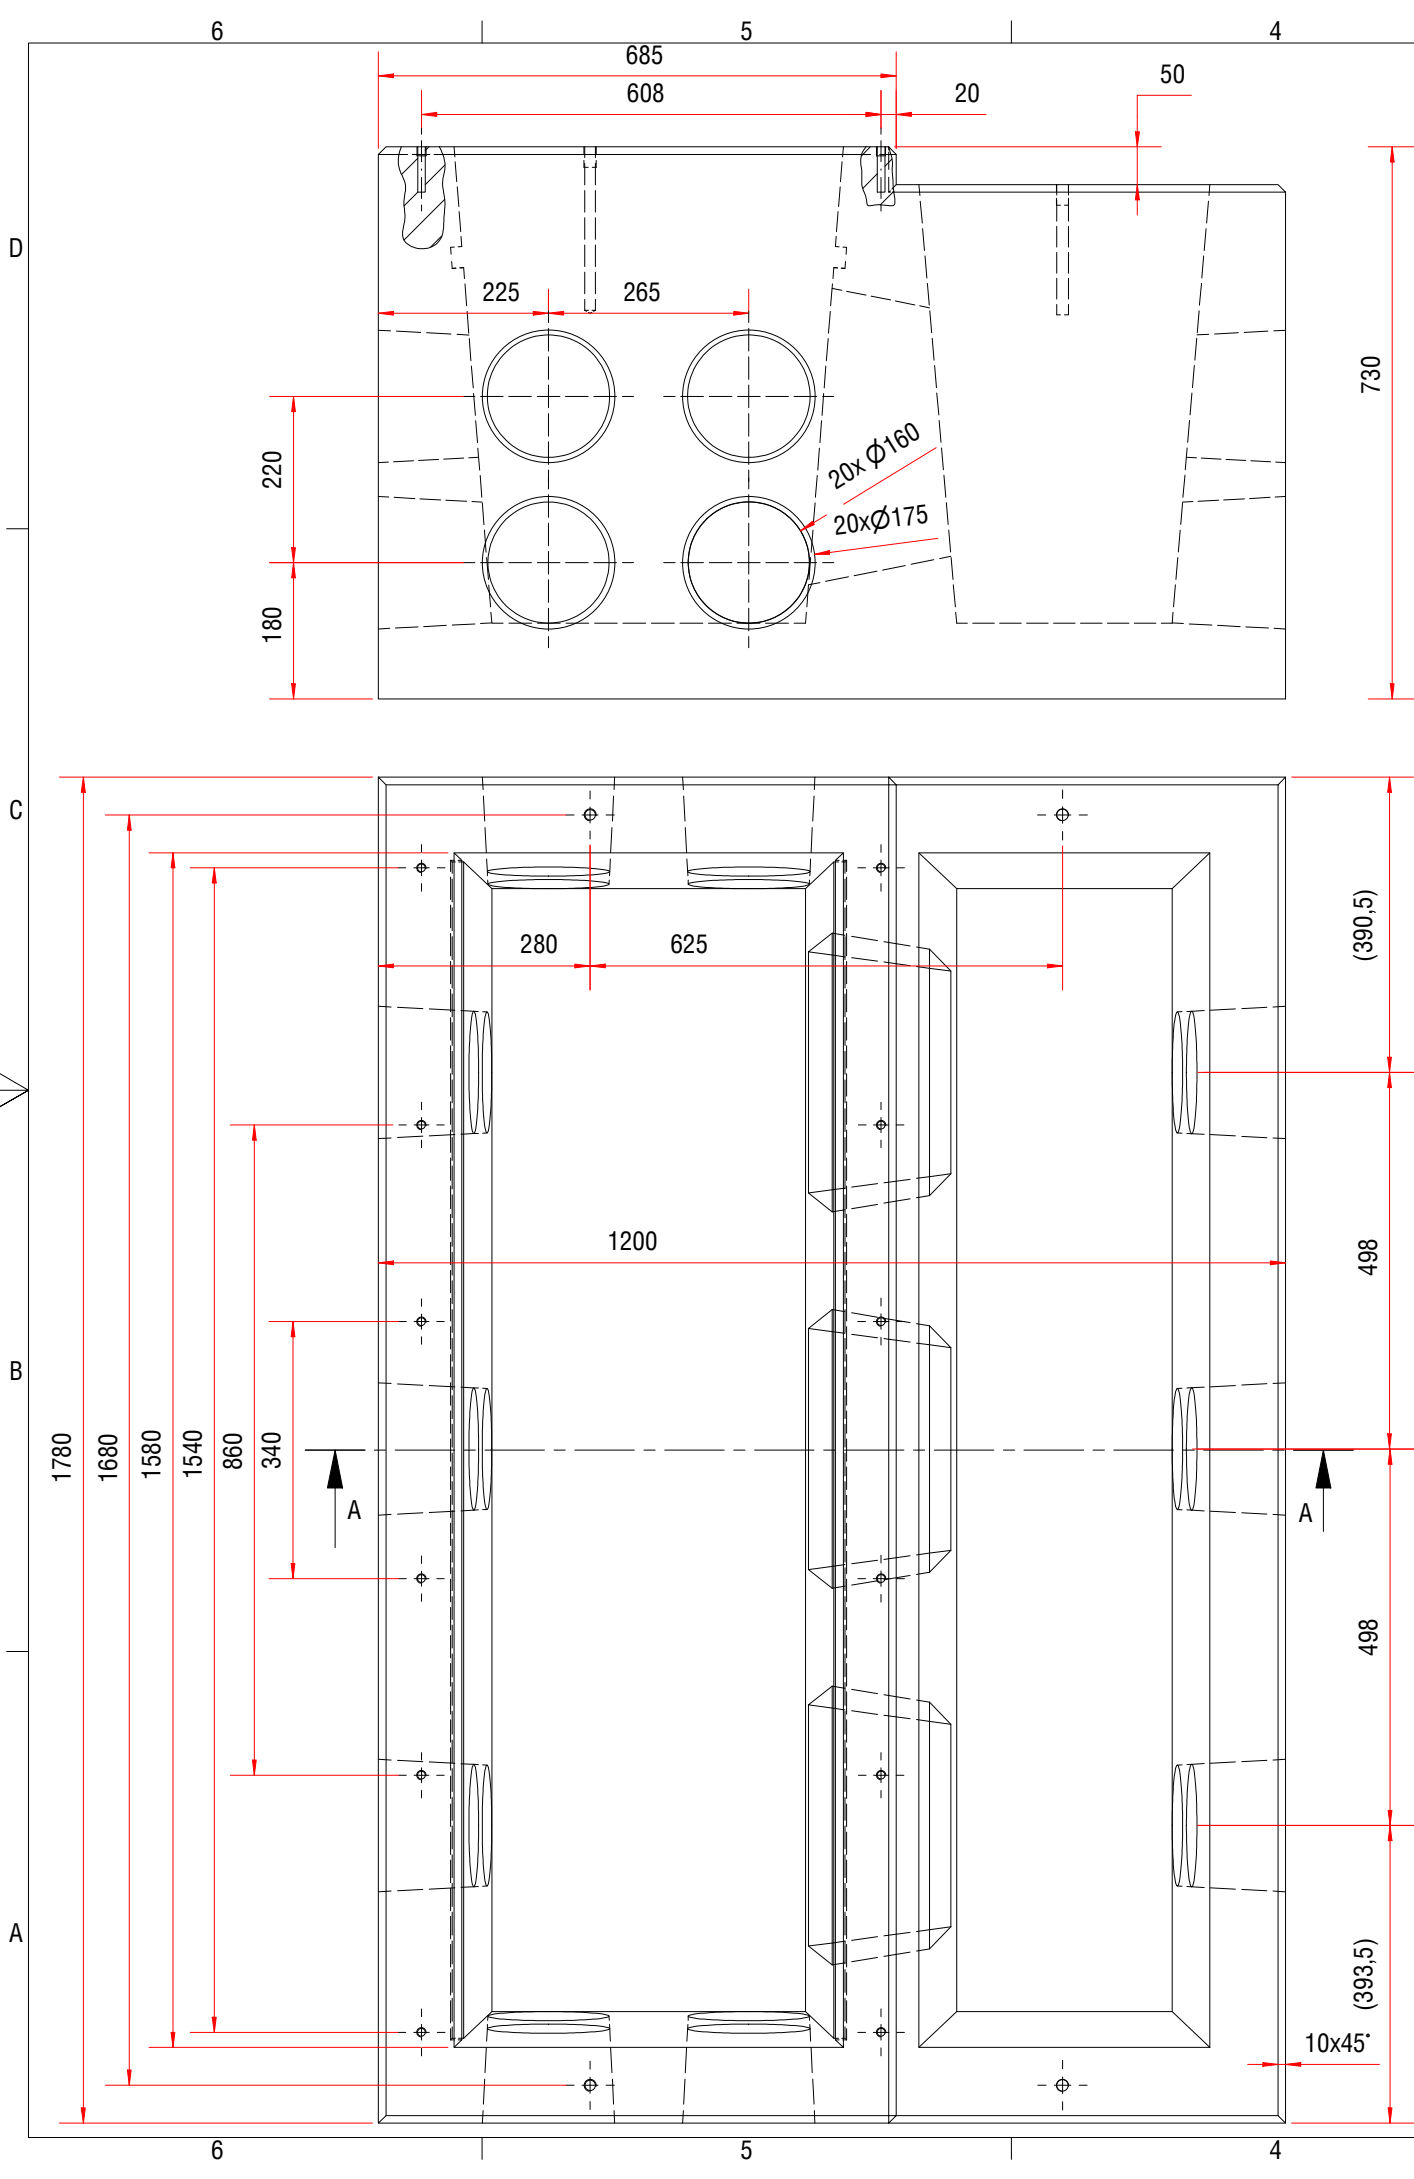

Transportsystem:
4x PFEIFER Wellenanker lang
Rd16 Stahl verzinkt
inkl. Datenclips
oder gleichwertig

Befestigungssystem:**
12x PFEIFER Gewindehülse mit Querloch
M12x60 mm Edelstahl
oder gleichwertig

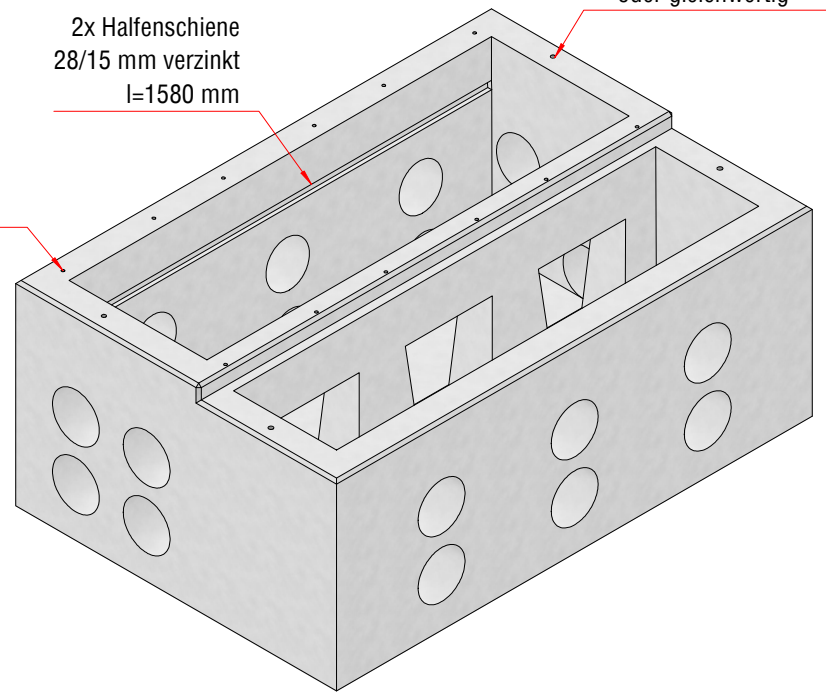

Hinweis: Der Einbau der Transport- und Befestigungssysteme hat nach den jeweiligen Einbauanleitungen der Hersteller zu erfolgen.

Transportanker:							OFB	Gewicht: 1564,3 kg	E-Ladesäulenfundament für Kempower C503/803 CX03 1200x1780x730 mm	Artikel-Nr.: 103954	Blatt 1 / 1
Dynamikfaktor	β	Z (mit β max)	Einbau	Querbelastung	Anzahl tragender Anker *						
1,3 (Transport)	0-45°	1,4	Flächiger Einbau	Nein	4		188 mm²/m				
Turmdrehkran, Portalkran, Mobilkran											
KORTMANN BETON EST. 1950							Maßstab: 1 : 10				
Holmers Kamp 6 48465 Schüttorf Tel. 05923 9663-0 Fax 05923 9663-139							Datum		Name		
							Gezeichnet		jrein		
							Freigegeben		LEe		
							Norm		leersink		
Rev.3							TS von Wellenanker kurz auf lang geändert		24.02.25		
Rev.2							Durchbrüche von 110 auf 160 mm / neu angeordnet		21.11.24		
Rev.1							Durchbrüche von 12 Stk. auf 20 Stk. geändert		24.07.24		
Status							Änderungen		Datum		
									Name		
									1st Angle Projection		
									A3		