


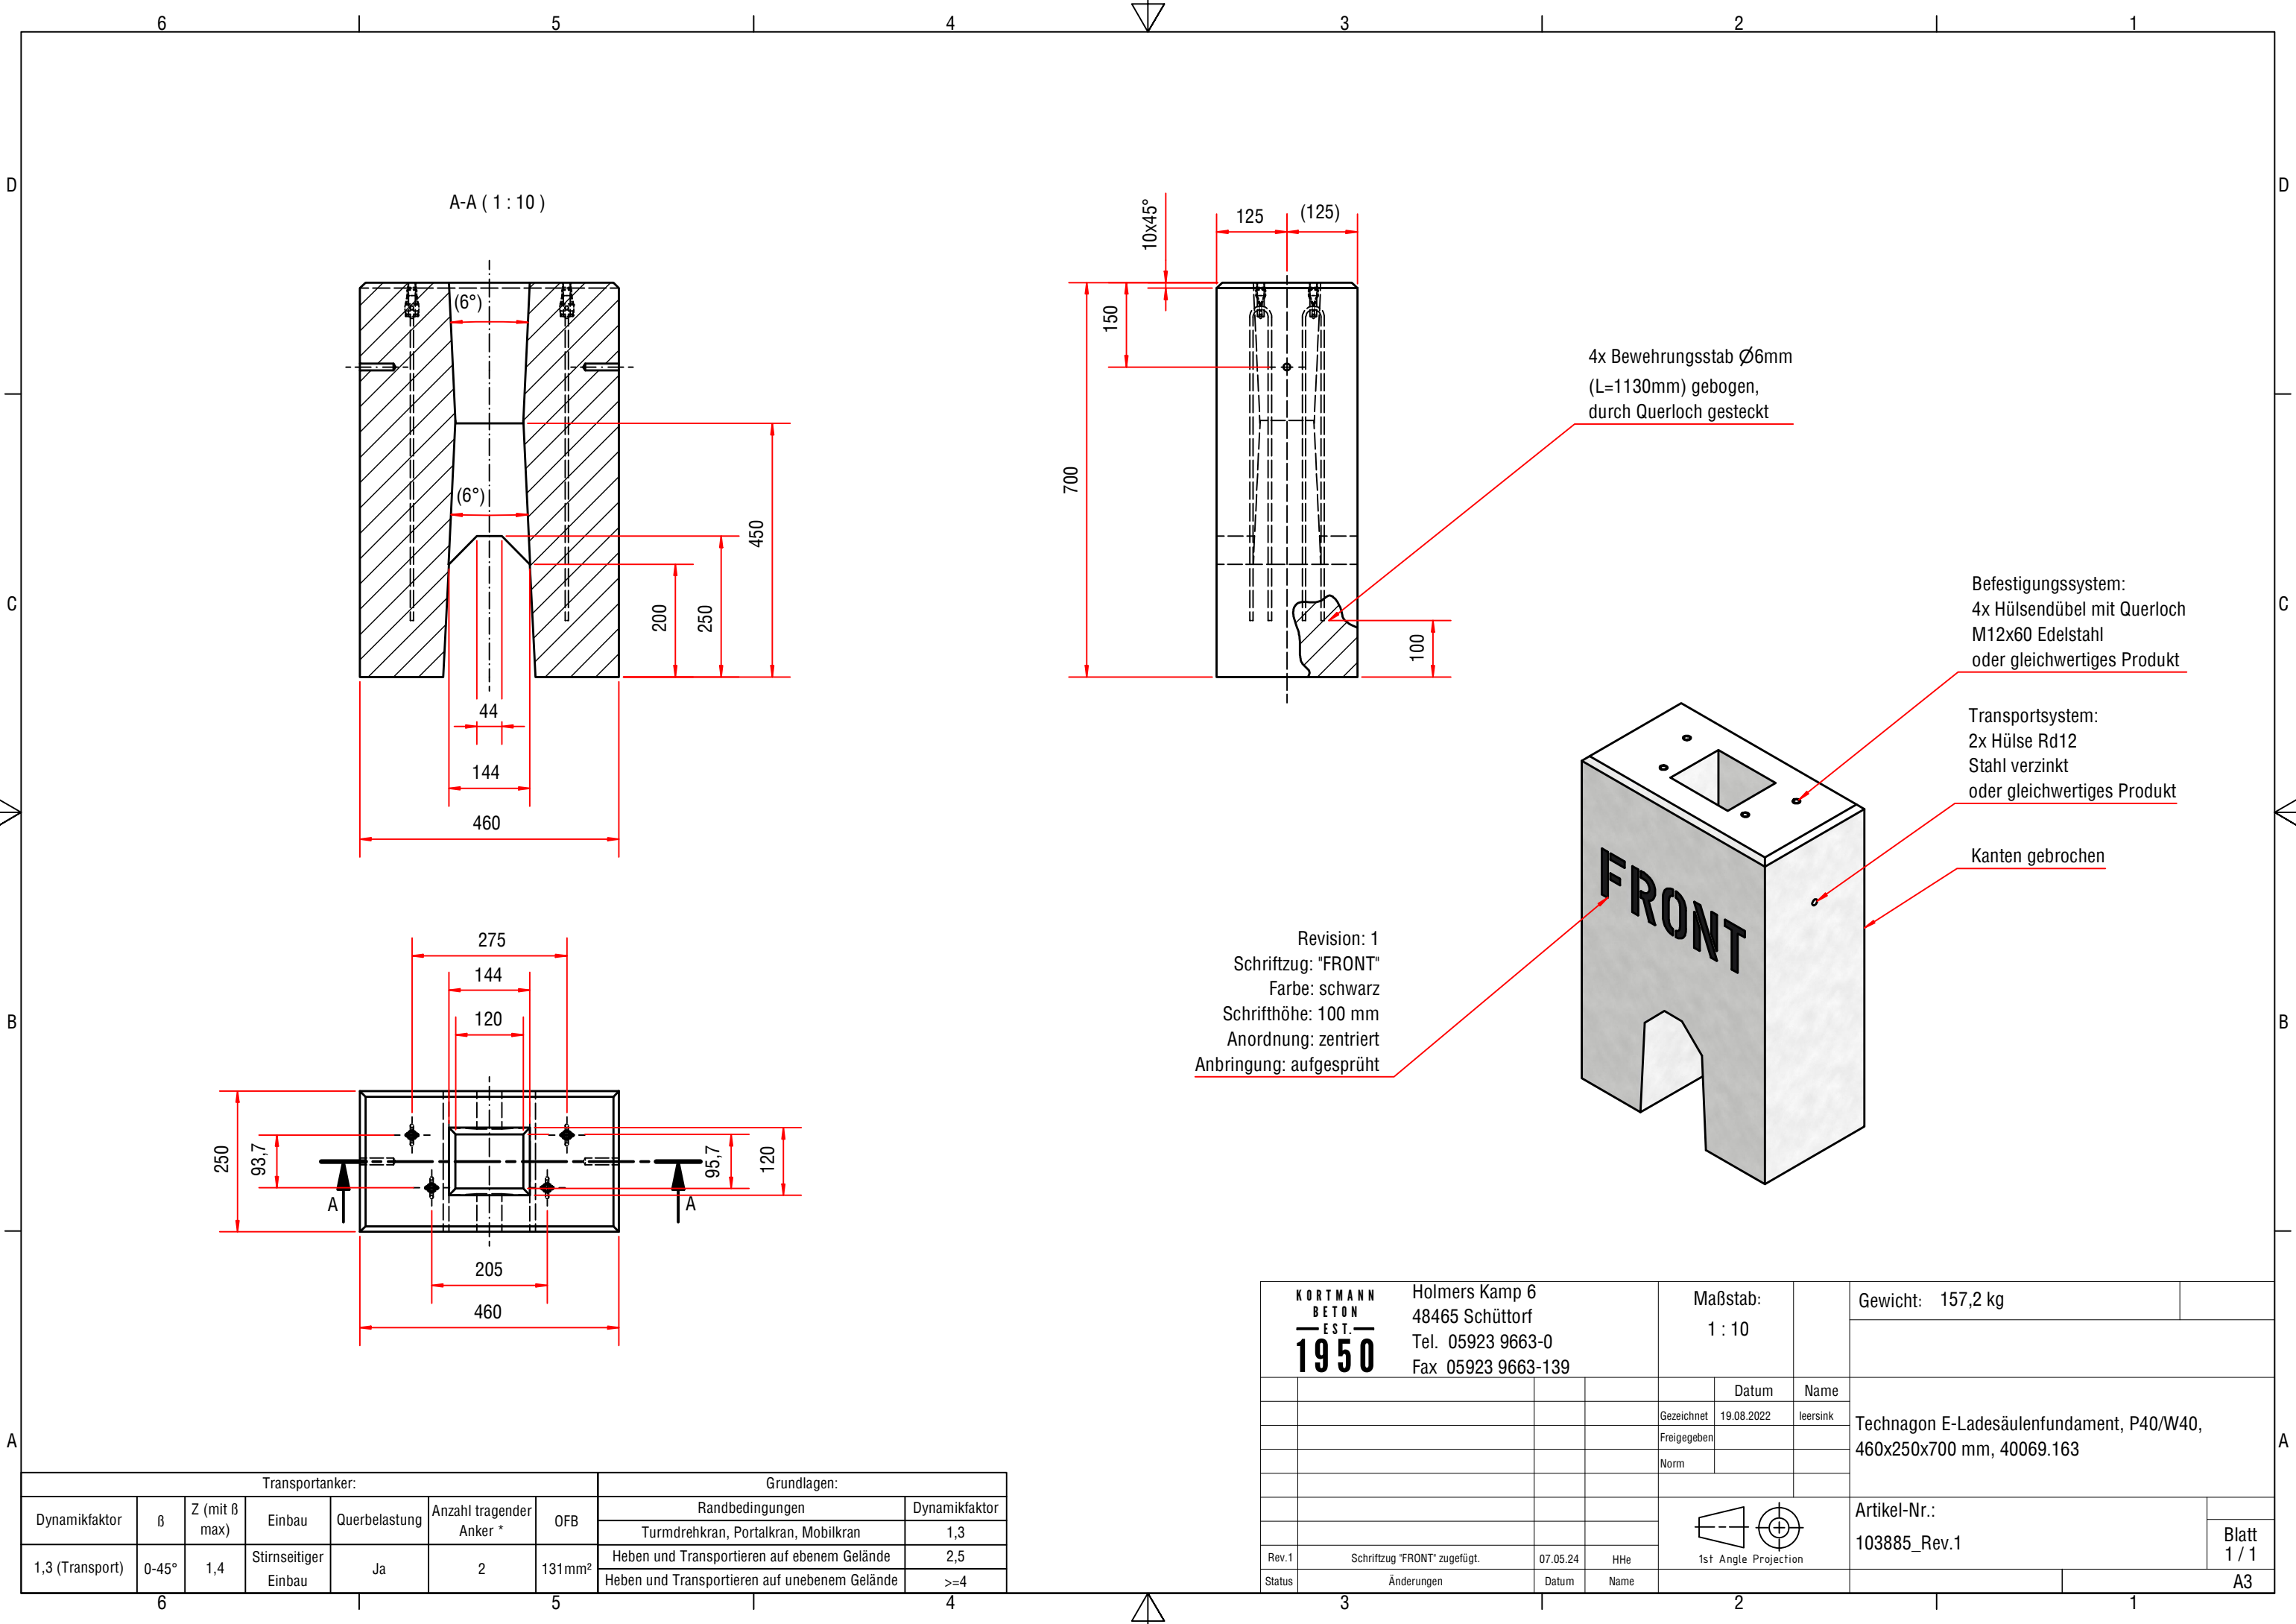

A-A (1 : 10)

4x Bewehrungsstab Ø6mm
(L=1130mm) gebogen,
durch Querloch gesteckt


Befestigungssystem:
4x Hülsendübel mit Querloch
M12x60 Edelstahl
oder gleichwertiges Produkt

Transportsystem:
2x Hülse Rd12
Stahl verzinkt
oder gleichwertiges Produkt

Kanten gebrochen

Revision: 1
Schriftzug: "FRONT"
Farbe: schwarz
Schrifthöhe: 100 mm
Anordnung: zentriert
Anbringung: aufgesprüht

Transportanker:						Grundlagen:	
Dynamikfaktor	β	Z (mit B max)	Einbau	Querbelastung	Anzahl tragender Anker *	OFB	
1,3 (Transport)	0-45°	1,4	Stirnseitiger Einbau	Ja	2	131mm²	

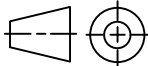KORTMANN BETON EST. 1950				Holmers Kamp 6 48465 Schüttorf Tel. 05923 9663-0 Fax 05923 9663-139		Maßstab: 1 : 10		Gewicht: 157,2 kg	
						Datum		Name	
						Gezeichnet 19.08.2022		leersink	
						Freigegeben			
						Norm			
									
						1st Angle Projection			
Rev.1		Schriftzug "FRONT" zugefügt.		07.05.24		HHe		Artikel-Nr.: 103885_Rev.1	
Status		Änderungen		Datum		Name		Blatt 1 / 1	
								A3	